

IDENTIFICACIÓN

LOCAL:
LOCAL COMERCIAL 8

SUPERFICIES APROXIMADAS

LOCAL COMERCIAL 8	
ÚTIL INTERIOR	202.42 m ²
CONSTRUIDA INTERIOR (A)	213.12 m ²

ANOTACIONES


- Las superficies definitivas serán las que resulten de la ejecución de la obra. Las reflejadas en plano son orientativas.
- Este plano queda sujeto a posibles modificaciones por parte de la dirección facultativa.
- Altura libre de estructura medida de cara superior de forjado a cara inferior de forjado

EMPLAZAMIENTO

ESCALA 1/2000



C/ JOSÉ ANTONIO FERNÁNDEZ ORDÓÑEZ

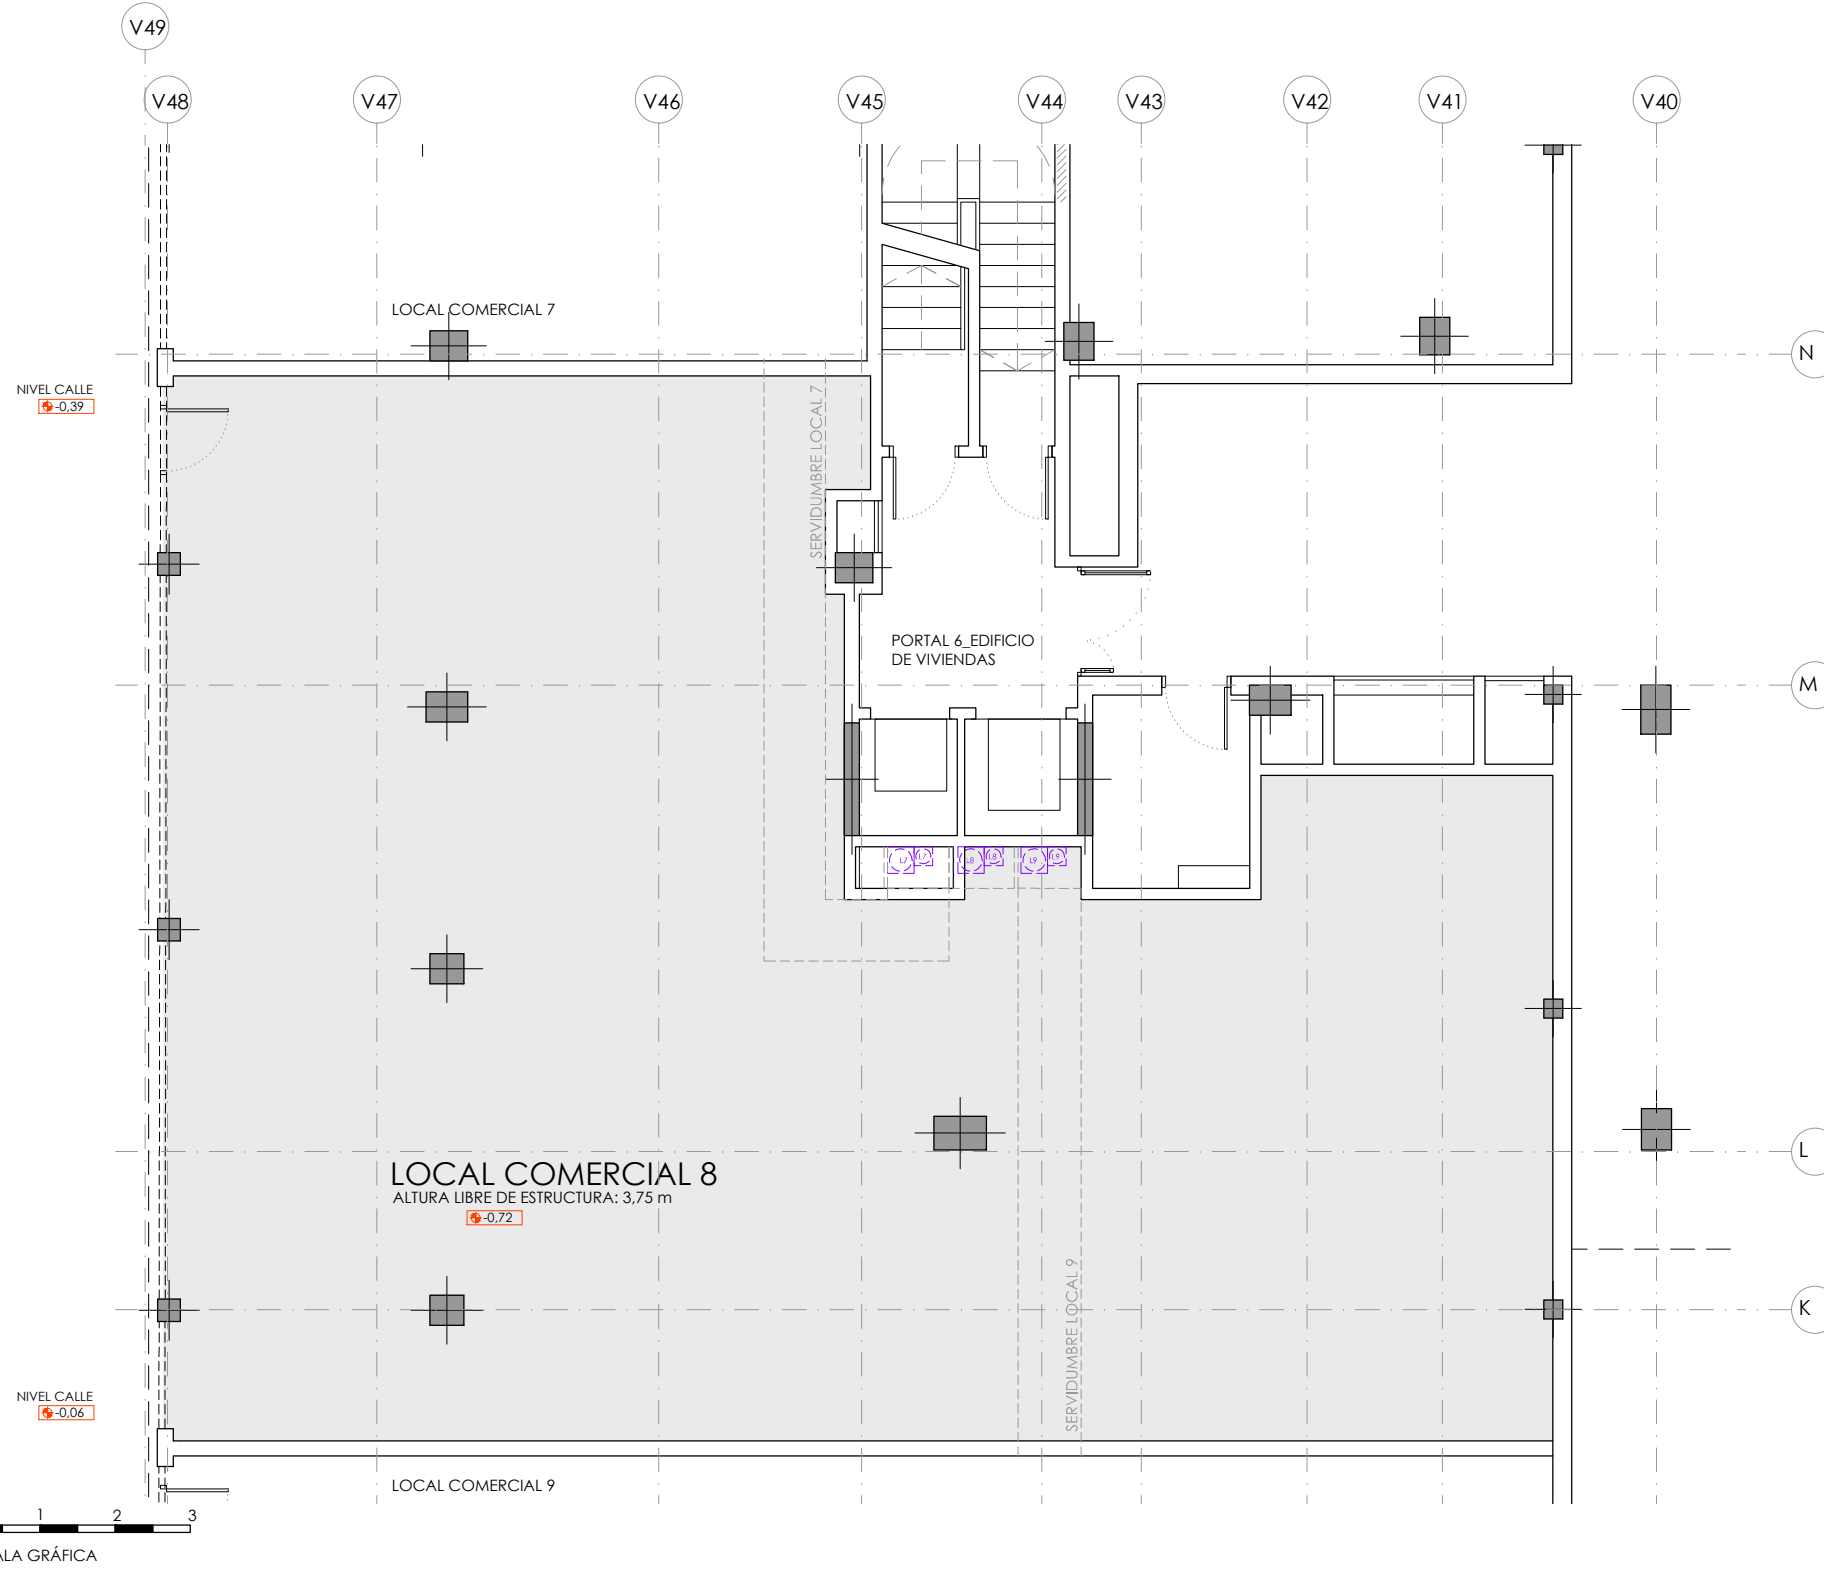

ESCALA GRÁFICA