



IDENTIFICACIÓN


LOCAL:
LOCAL COMERCIAL 9

SUPERFICIES APROXIMADAS

LOCAL COMERCIAL 9	
ÚTIL INTERIOR	189,88 m ²
CONSTRUIDA INTERIOR (A)	202,45 m ²

ANOTACIONES

- Las superficies definitivas serán las que resulten de la ejecución de la obra. Las reflejadas en plano son orientativas.
- Este plano queda sujeto a posibles modificaciones por parte de la dirección facultativa.
- Altura libre de estructura medida de cara superior de forjado a cara inferior de forjado

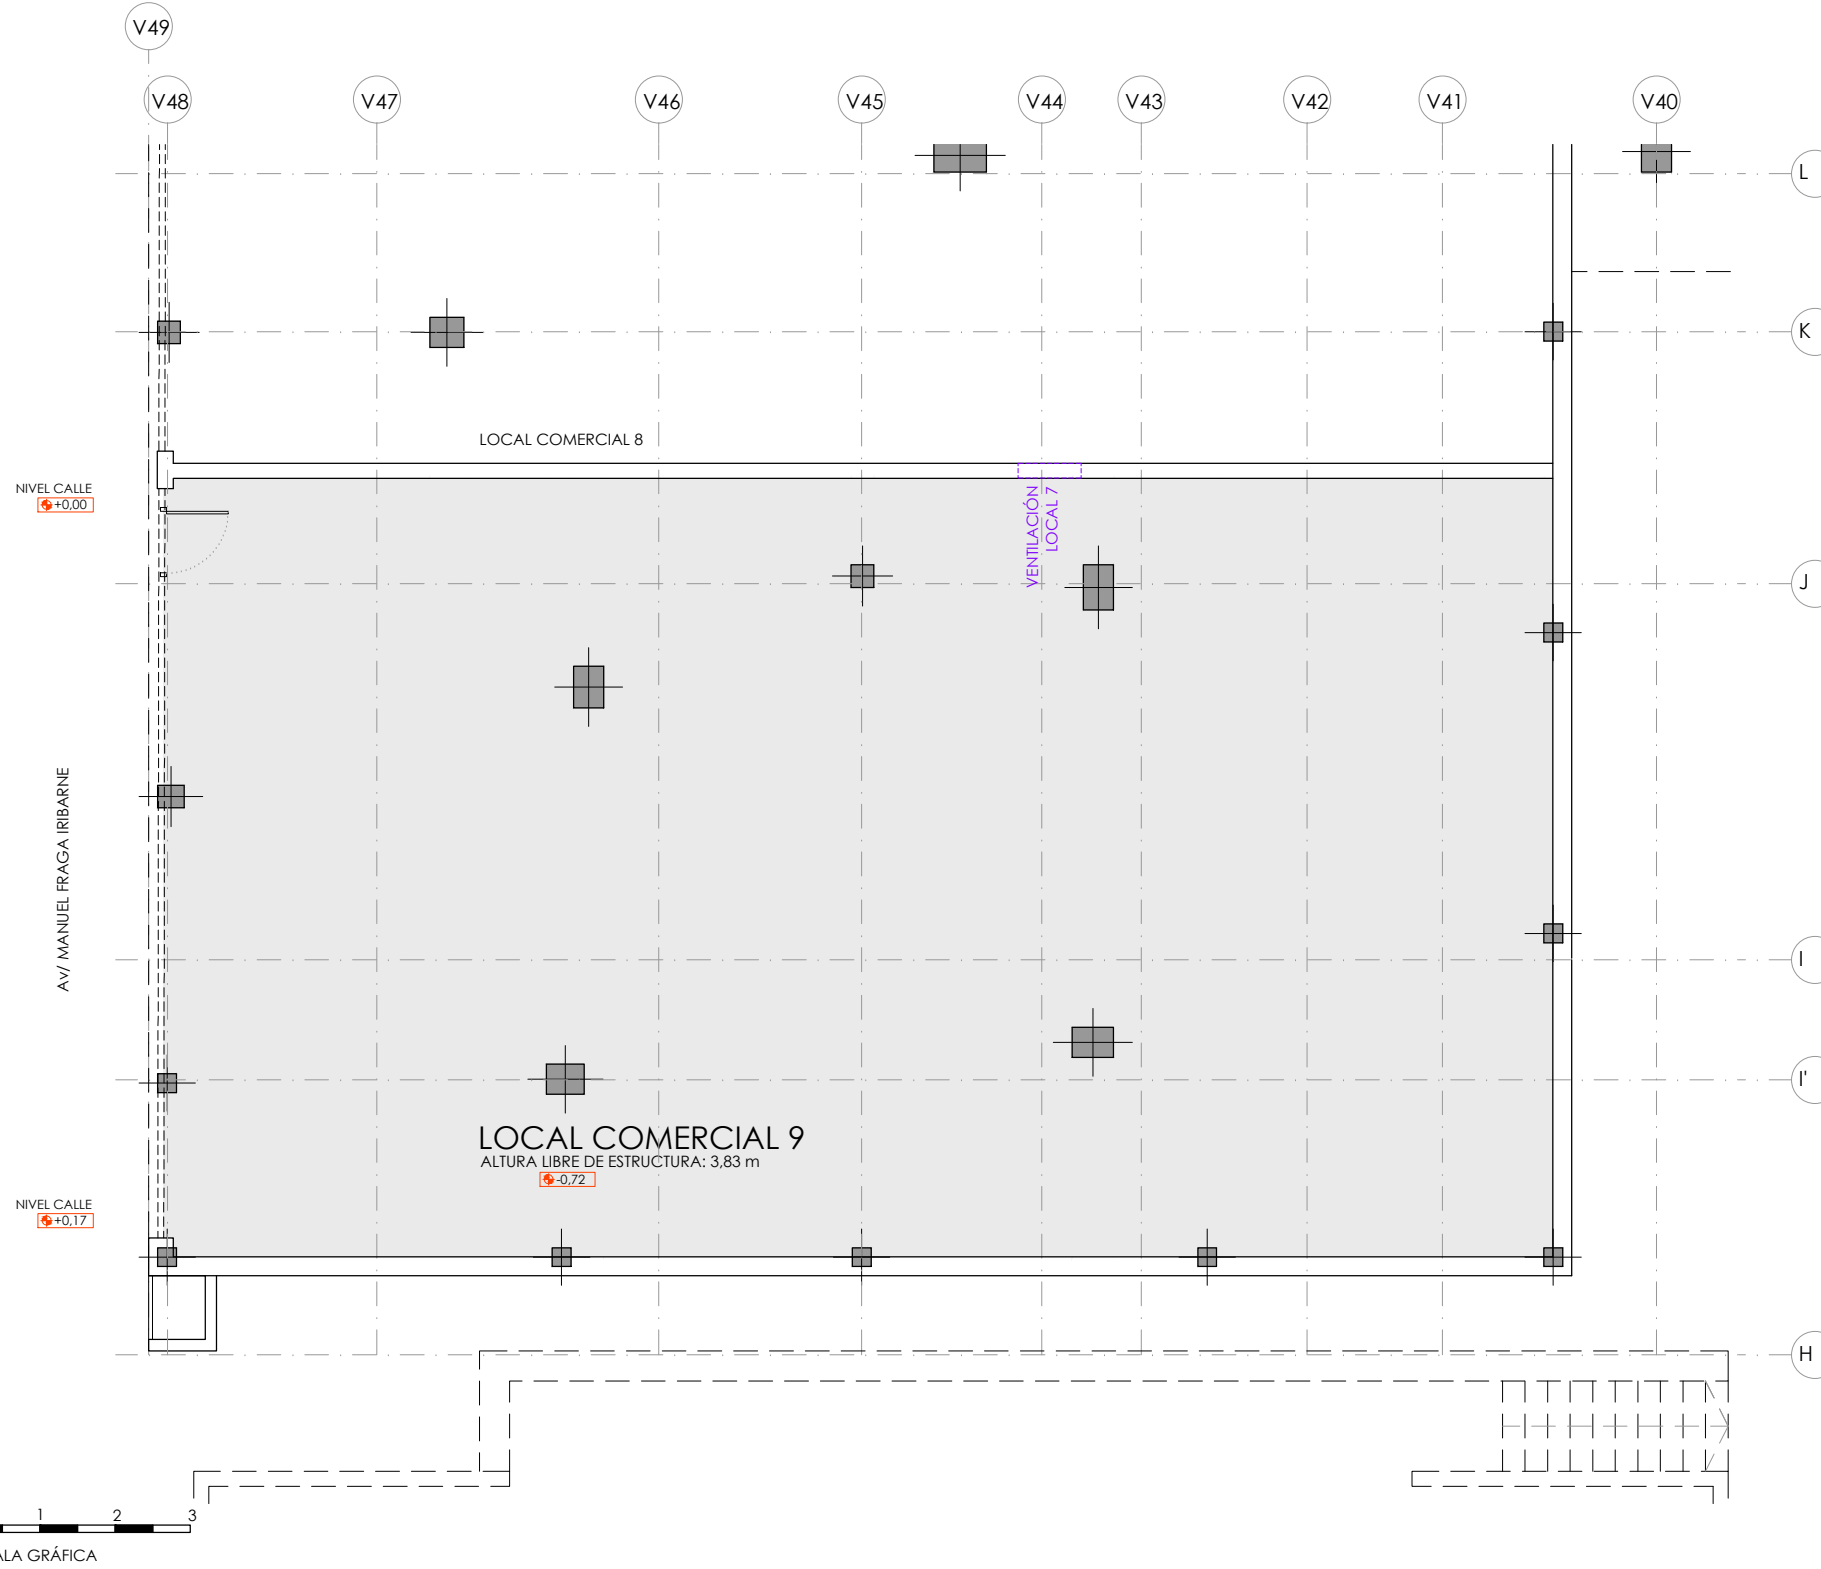

EMPLAZAMIENTO

